

Agenzia del Territorio  
**CATASTO FABBRICATI**  
 Ufficio provinciale di  
**Lucca**

Scala 1: 200


Dichiarazione protocollo n. \_\_\_\_\_ del \_\_\_\_\_  
 Planimetria di u.i.u. in Comune di Lucca  
 C.te Della Campana \_\_\_\_\_ civ. \_\_\_\_\_

Identificativi Catastali:  
 Sezione:  
 Foglio: 196  
 Particella: 74  
 Subalterno: 16


Compilata da:  
 Cesaretti Ernesto  
 Iscritto all'albo:  
 Geometri  
 Prov. Lucca

N. 871


*Allegato n. 1  
 ad atto 79677/10482*

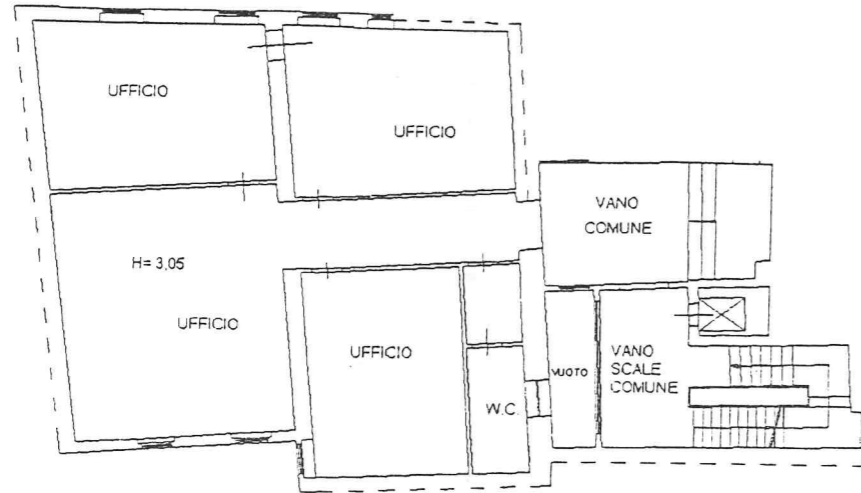

PIANO SECONDO

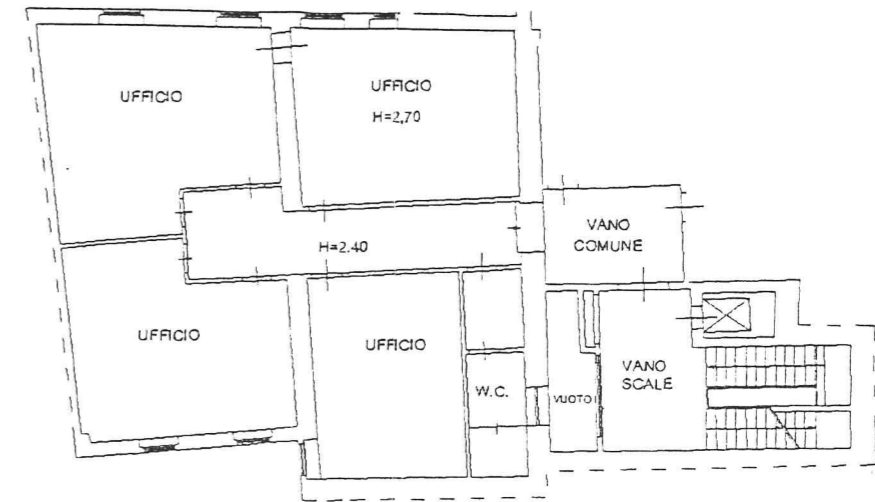


PIANO PRIMO

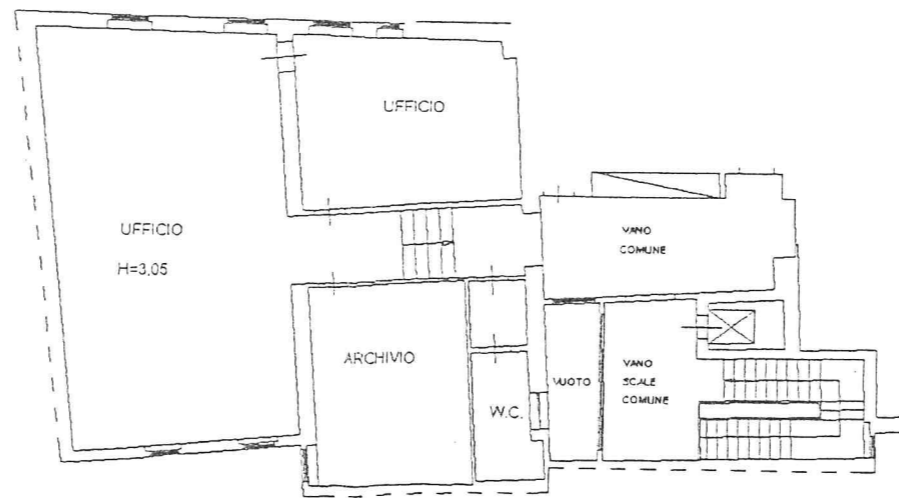

PIANO TERZO

*Ernesto Cesaretti*

*Documento*

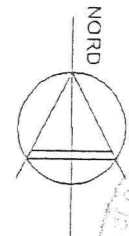

MAPPALE 74 SUB 16

*Allegato*